
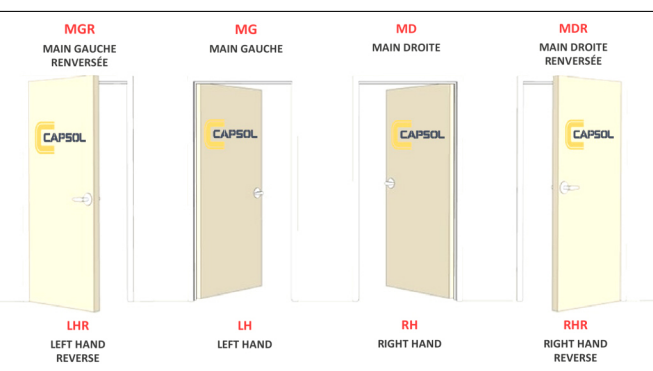


TYPE D'ANCRAGES MINIMUM DE TROIS ANCRAGES PAR JAMBAGE JUSQU'À 84\"/>

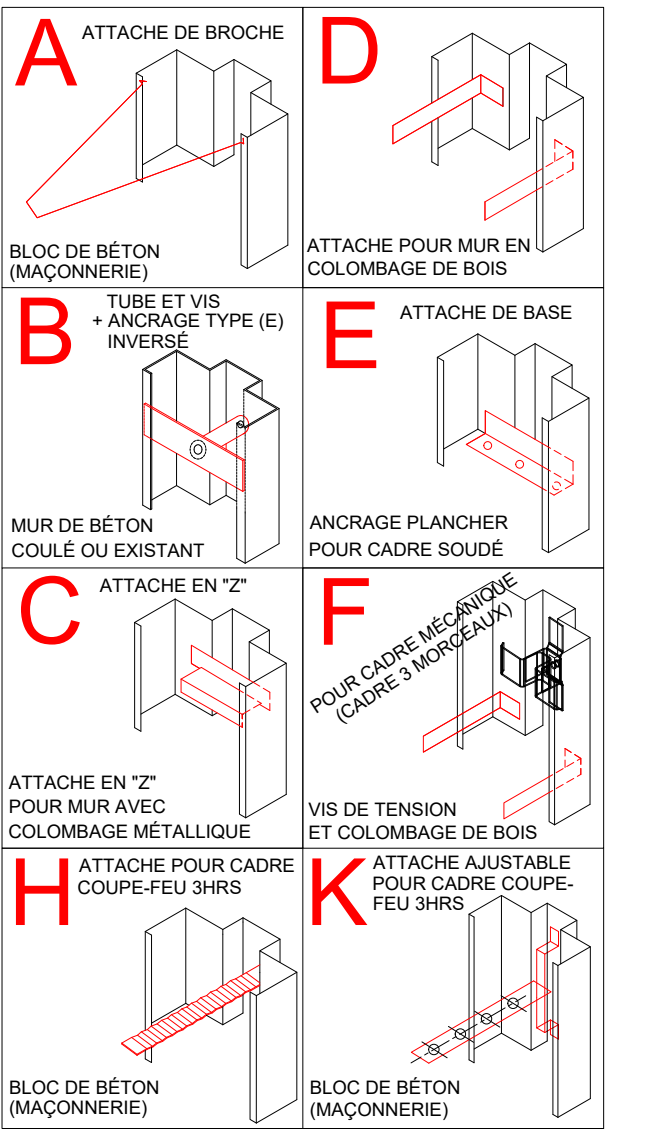


COMPOSITION DES PORTES DE BOIS

- CBT: CHÊNE BLANC TRANCHÉ
- CRR: CHÊNE ROUGE RIFT
- CRT: CHÊNE ROUGE TRANCHÉ
- EBD: ÉRABLE BLANC DÉROULÉ
- EBT: ÉRABLE BLANC TRANCHÉ
- MAA: MASONITE PEINT
- MAS: MASONITE À PEINDRE
- MBD: MERISIER BLANC DÉROULÉ
- MBT: MERISIER BLANC TRANCHÉ
- MEA: MERISIER PEINT
- MEP: MERISIER À PEINDRE
- MND: MERISIER NATUREL DÉROULÉ
- NT: NOYER TRANCHÉ
- NN: NOYER NATUREL
- STR: STRATIFIÉ

LOCALISATION STANDARD DE LA QUINCAILLERIE TEL QUE L'ASSOCIATION DES MANUFACTURIERS CANADIENS DE CADRES ET PORTES EN ACIER.

QUINCAILLERIE CADRE & PORTE	
①	DE LA GÂCHE, SERRURE-CYLINDRIQUE, JEU DE POIGNÉES, SORTIE D'URGENCE, SERRURE À ROULEAU 40 5/16"
②	SERRURE MORTE 60" OU 48"
③	CHARNIÈRE DE HAUT (TOP À CENTRE) 9 3/4"
④	CHARNIÈRE DU MILIEU (CENTRE À CENTRE) / CHARNIÈRE DU BAS (CENTRE À CENTRE) =/=
⑤	SERRURE HÔPITAL SELON MODÈLE (SAUF INDICATION CONTRAIRE) 45" OU 46" (BACKSET À VÉRIFIER)
⑥	TOLÉRANCE AU DESSOUS DE LA PORTE VOIR SECTION TOLÉRANCE
⑦	CONTACT MAGNÉTIQUE VOIR SECTION "NOTES QUINCAILLERIE" (SAUF INDICATION CONTRAIRE) PORTE SIMPLE: DU BORD DU CADRE CÔTÉ SERR. PAIRE DE PORTES: DU CENTRE DU CADRE

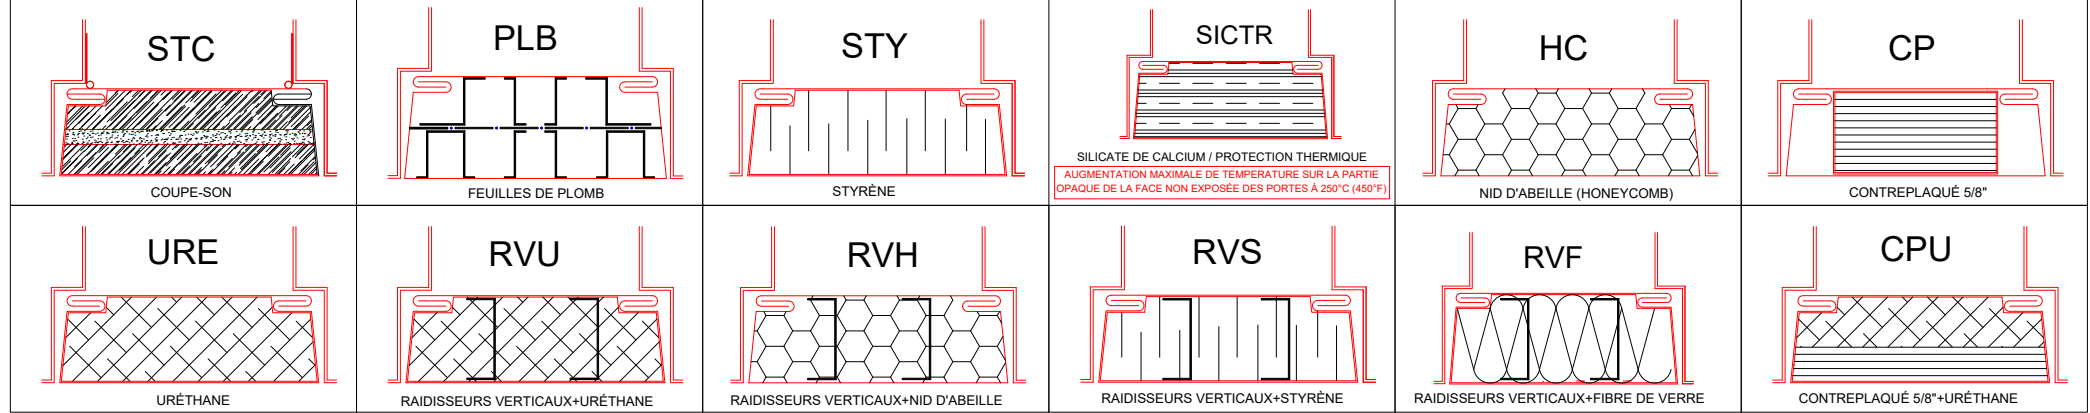

QUINCAILLERIE ARCHITECTURALE CAPSOL INC
 PORTES - CADRES - QUINCAILLERIE ARCHITECTURALE - INSTALLATION
 9394 boul. du Golf, Anjou, QC, H1J 3A1, Canada
 Tél: (514) 327-6444
 www.capsol.ca

DESSCRIPTIF DES ABRÉVIATIONS AU BORDEREAU DES PORTES ET CADRES

CA: CADRE EN ACIER	PA: PORTE EN ACIER	CB: CADRE DE BOIS	DEM: DEMONTÉ	RÉSISTANCE AU FEU : 180 ULC = 180 min 90 ULC = 90 min 45 ULC = 45 min 20 ULC = 20min 0 ULC = 0 min
CAI: CADRE EN ACIER ISOLÉ	PAI: PORTE EN ACIER ISOLÉE	PB: PORTE DE BOIS	CT: CÔTÉ TIRER	
CA-G90: CADRE EN ACIER (G90)	PA-G90: PORTE EN ACIER (G90)	AV: ÂME VIDE	CP: CÔTÉ POUSSER	
CAI-G90: CADRE EN ACIER (G90) ISOLÉ	PAI-G90: PORTE EN ACIER (G90) ISOLÉE	AP: ÂME PLEINE	S: SOUDÉ	
CS: CADRE SPECIAL	PS: PORTE SPECIALE	ASS: ASSEMBLÉ	3MCX: 3 MORCEAUX	